

ELEWACJA POŁUDNIOWA

1. Blacha trapezowa ocynkowana - kolor naturalny
2. Tynk mineralny malowany farbą silikonową na kolor ceglany
3. Tynk mineralny malowany farbą silikonową na kolor beżowo-szary jasny
4. Cokół mozaikowy w kolorze grafit

UWAGA! WSZYSTKIE WYMIARY SPRAWDZIĆ W NATURZE

PRACOWNIA PROJEKTOWA
dppp design
 mgr inż. arch. Diana Polkowska
 e-mail: diana.polkowska@dppdesign.pl
 www: dppdesign.pl Tel. 698 620 622

TEMAT: Projekt budowlany przebudowy i rozbudowy budynku Powiatu Nr V

OBIEKT: Adaptacja na potrzeby Ośrodka rehabilitacji i terapii psychiatrycznej dla osób z podwójną diagnozą

LOKALIZACJA: Al. Legionów 11, 08-400 Garwołń

INWESTOR: Szpital Mazowiecki w Garwołnie sp. z o.o.

Al. Legionów 11, 08-400 Garwołń

TEMAT RYSUNKU:
ELEWACJE 1/2- kolonystryka

BRANŻA: ARCHITEKTURA

PODPIS

DATA:
 KWIECIEŃ 2012
 SKALA: 1:200

PROJEKTANT:

mgr inż. arch. Lidia Misza
 upr.bud.nr AG.II.4/2/7132/260/2000

ZESPÓŁ AUTORSKI:

mgr inż. arch. Diana Polkowska

mgr inż. arch. Urszula Sworczuk


SPRAWDZAJĄCY: mgr inż. arch.

Agnieszka Kozubowska-Puczk

A-4

NUMER RYSUNKU

ELEWACJA ZACHODNIA

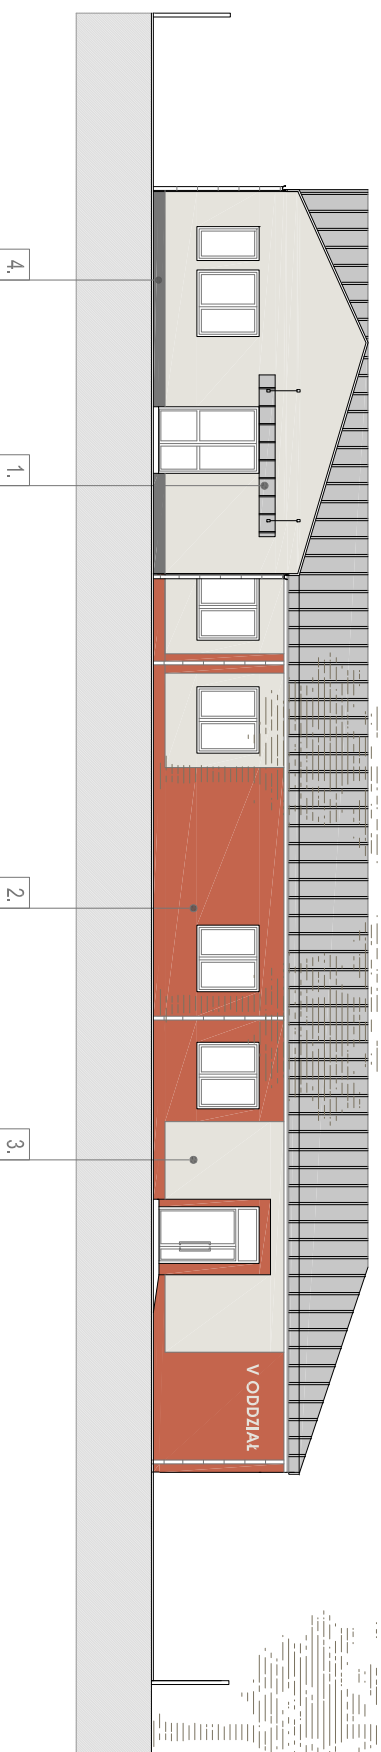

ELEWACJA ZACHODNIA