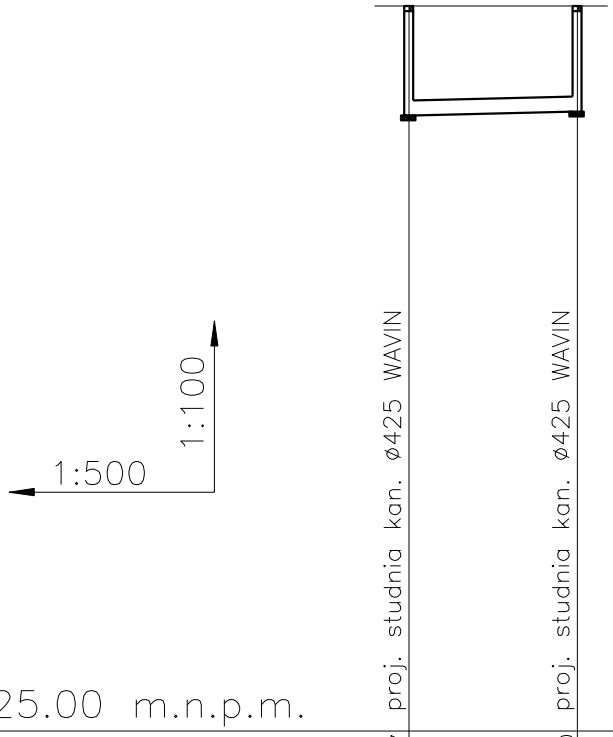

Pp 125.00 m.n.p.m.

Rzędna terenu	134.47		134.50
Rzędna osi rurociągu	133.04		133.10
Zagłębienie	1.43		1.40
Średnica/materiał/spadek		i=0,5% ø200PVC	
Odległość [m]	0.00	11m	11.00
Oznaczenia	S -2		S -1

Obiekt	BUDYNEK NR V NA TERENIE SZPITALA MAZOWIECKIEGO W GARWOLINIE, AL. LEGIONÓW 11				PRACOWNIA PROJEKTOWA PROFIL IZABELA FRĄCKIEWICZ 09-402 Płock ul. 1 Maja 7a lok. 209 tel. 693 137 985 tel./fax. 24 365 66 11	
Tytuł projektu	PRZEBUDOWA PRZYŁĄCZA KANALIZAYJNEGO					
Tytuł rysunku	PROFIL PRZYŁĄCZA KANALIZACYJNEGO					
	Nazwisko	Specjalność	Nr upr.	Podpis	Nr projektu 2012-01	Nr rysunku
Projektował	mgr inż. Makowski Andrzej	sanitarna	28/98		Data 28.02.2012	I-02
					Branża sanitarna	Nr strony
Opracowała					Skala 1:500/1:100	