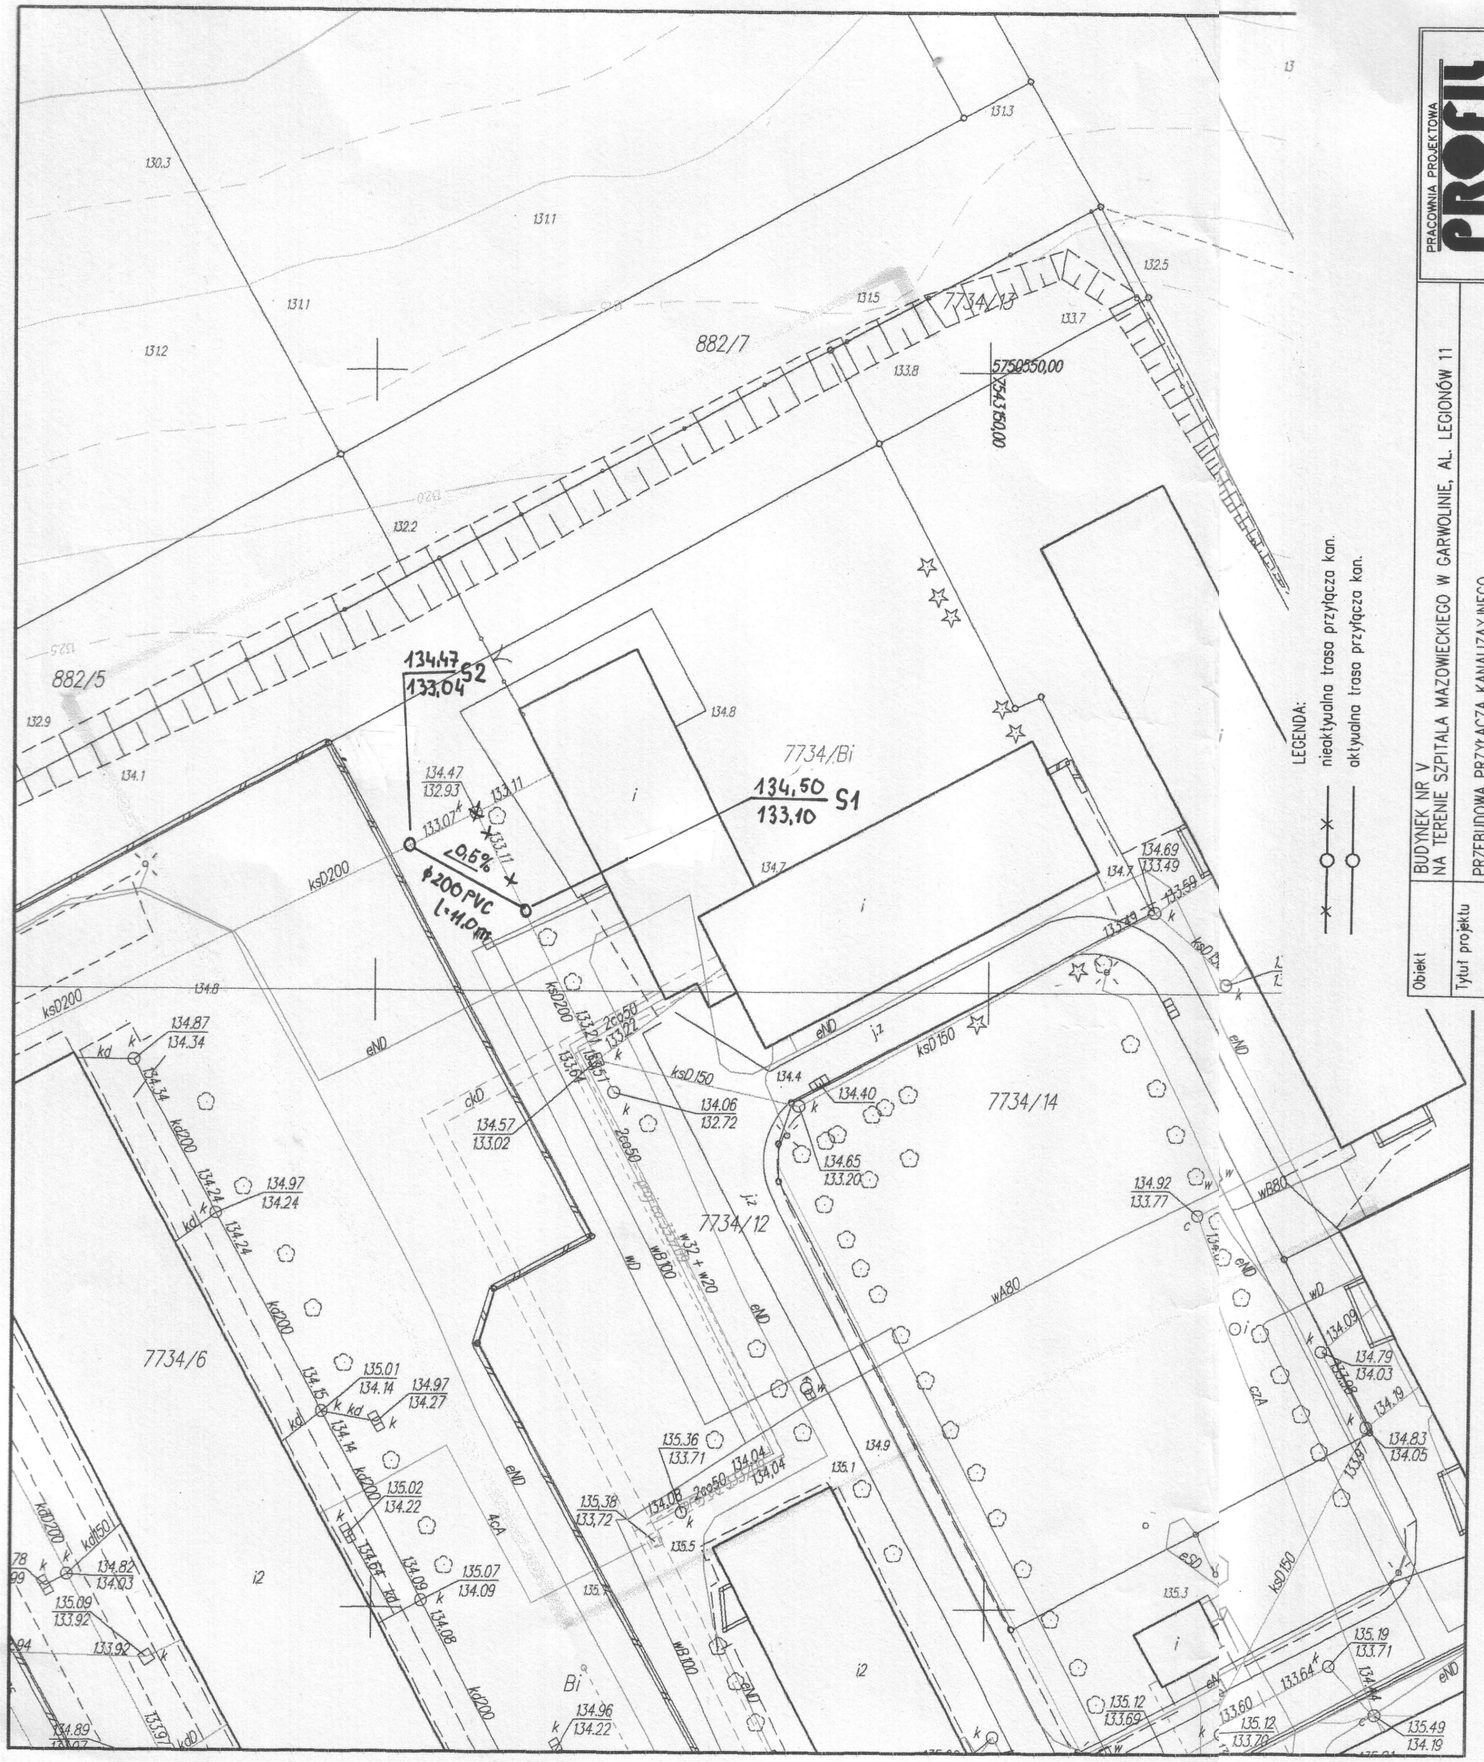

PRACOWNIA PROJEKTOWA PROFIL IZABELA FRĄCKIEWICZ 09-402 Płock ul. 1 Maja 7a lok. 209 tel. 693 137 985 tel./fax. 24 365 66 11				Nr projektu 2012-01	Nr rysunku I-01
				Data 28.02.2012	Nr strony
				Branża sanitarna	
				Skala 1:500	
Obiekt	BUDYNEK NR V NA TERENIE SZPITALA MAZOWIECKIEGO W GARWOLINIE, AL. LEGIONÓW 11				
Tytuł projektu	PRZEBUDOWA PRZYŁĄCZA KANALIZACYJNEGO				
Tytuł rysunku	PLAN ZAGOSPODAROWANIA – PRZYŁĄCZE KANALIZACYJNE				
	Nazwisko	Specjalność	Nr upr.	Podpis	
Projektował	mgr inż. Makowski Andrzej	sanitarna	28/98		
Opracowała					

MAPA DO CELÓW PROJEKTOWYCH
Dz. 321/2012
Miejscowość : Garwolin dz.7734/12
Jednostka ewidencyjna : 140301_1 : Garwolin
Obręb : 140301_1.0001 : Miasto Garwolin
Skala 1:500
Ark. mapy zasadniczej : 7.166.26.22.2.4;22.4.2
Układ współrzędnych płaskich 2000 strefa 7
Układ wysokości Kronsztadt
Mapę sporządził : 2012-02-07

BIURO USŁUG GEODEZYJNO-KARTOGRAFICZNYCH
Tadeusz Bokus
08-400 Garwolin, ul. Jana Pawła II 11
tel. (025) 682-14-14, 682-64-44, 0-601-953-978
NIP: 826-100-79-56

GEODETA
Tadeusz Bokus
Nr uprawnień G.U.G.i K. 6426

Wykonawca pomiaru uzupełniającego zaktualizował istniejącą treść mapy wg stanu na dz. 02.02.2012 r. w granicach wykreślonej lokalizacji, zgodnie z informacją zainteresowanych użytkowników urządzeń podziemnych.
Nie wyklucza się istnienia na terenie również urządzeń podziemnych, które nie zostały zgłoszone do inwentaryzacji przed zasypaniem, dla których brak było informacji branżowych i nie zostały odnalezione w terenie w czasie inwentaryzacji powykonawczej.

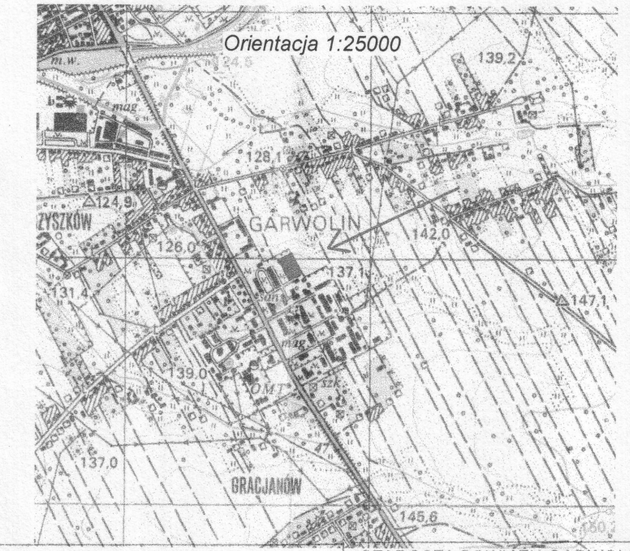

STAROSTA POWIATU GARWOLIŃSKIEGO
POWIATOWY OŚRODEK DOKUMENTACJI GEODEZYJNEJ I KARTOGRAFICZNEJ

Reprodukowanie i rozpowszechnianie niniejszego dokumentu wymaga zezwolenia w myśl ustawy z dnia 17 maja 1989 r. – Prawo geodezyjne i kartograficzne (Dz. U. z 2010 r. Nr 193, poz. 1287 z późn. zm.).

Garwolin, dn. 2012 -02- 09

podpis .....

STAROSTA POWIATU GARWOLIŃSKIEGO
POWIATOWY OŚRODEK DOKUMENTACJI GEODEZYJNEJ I KARTOGRAFICZNEJ

W obszarze oznaczonym linią różową dokonano aktualizacji treści mapy zasadniczej. Dokumenty z pomiaru uzupełniającego przyjęto do zasobu powiatowego pod nr 2012 -02- 09 i zaewidencjonowano pod nr 3561-351/2012.
Niniejsza mapa może służyć do celów projektowych. Projektowane obiekty budowlane wymagające pozwolenia na budowę podlegają wytyczeniu i inwentaryzacji powykonawczej przez jednostki uprawnione do wykon. prac geodezyjnych.

Garwolin, dn. 2012 -02- 09

podpis .....

z up. STAROSTY
Małgorzata Sarzysko
Zastępca Dyrektora Wydziału Geodezji i Gospodarki Nieruchomościami
Kierownik Powiatowego Ośrodka Dokumentacji Geodezyjnej i Kartograficznej